


SCHEDA AREA DI SERVIZI PKf

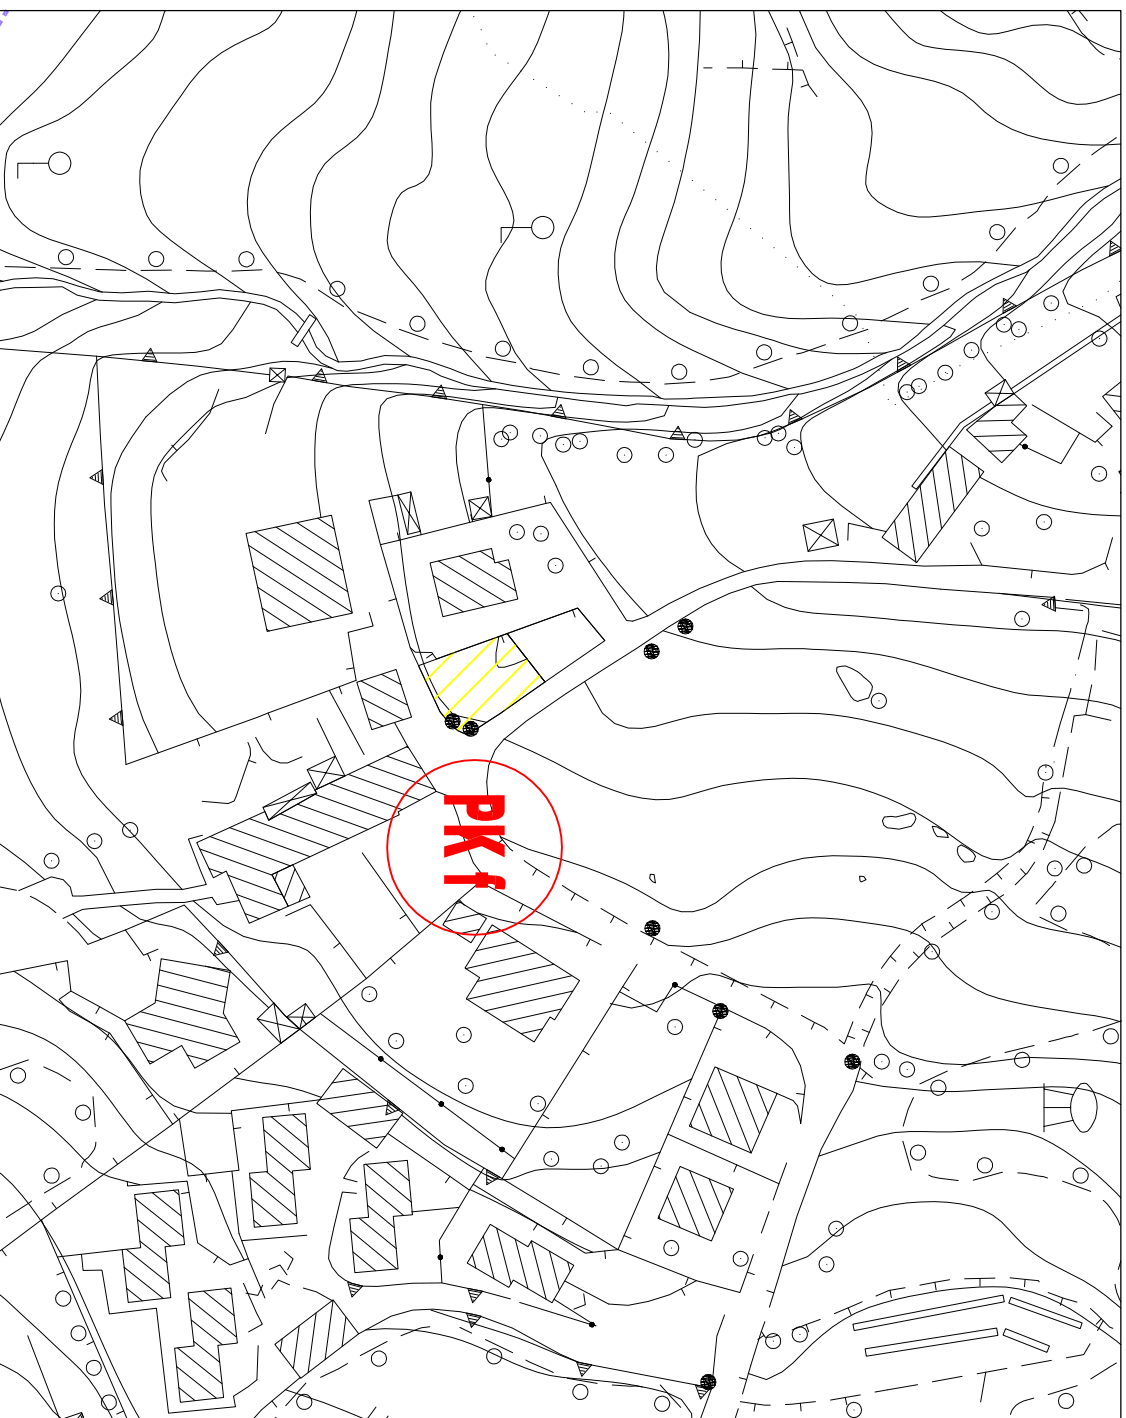

ESTRATTO PIANO DEI SERVIZI scala 1:1000

AREA TEMATICA : mobilità e sosta

DENOMINAZIONE : parcheggio

LOCALIZZAZIONE : via per S. Anna

SUPERFICIE DEL LOTTO : 126,00 mq

IPOTESI DI PROGETTO


N. POSTI AUTO : 4

CARATTERISTICHE : il parcheggio in progetto è situato accanto ad uno già esistente che si trova in una zona residenziale vicina al nucleo rurale di antica formazione di e alla chiesetta di S. Anna dalla quale si può godere di una vista panoramica sulla piccola vallata. Nella zona, inoltre, si diramano dei percorsi pedonali per la percezione del paesaggio

BACINO D'UTENZA : il servizio in progetto verrà utilizzato dagli abitanti e dai turisti PROPRIETA' E GESTIONE : il parcheggio sarà di proprietà comunale
COSTO PREVENTIVATO : € 25.000,00



RILIEVO FOTOGRAFICO

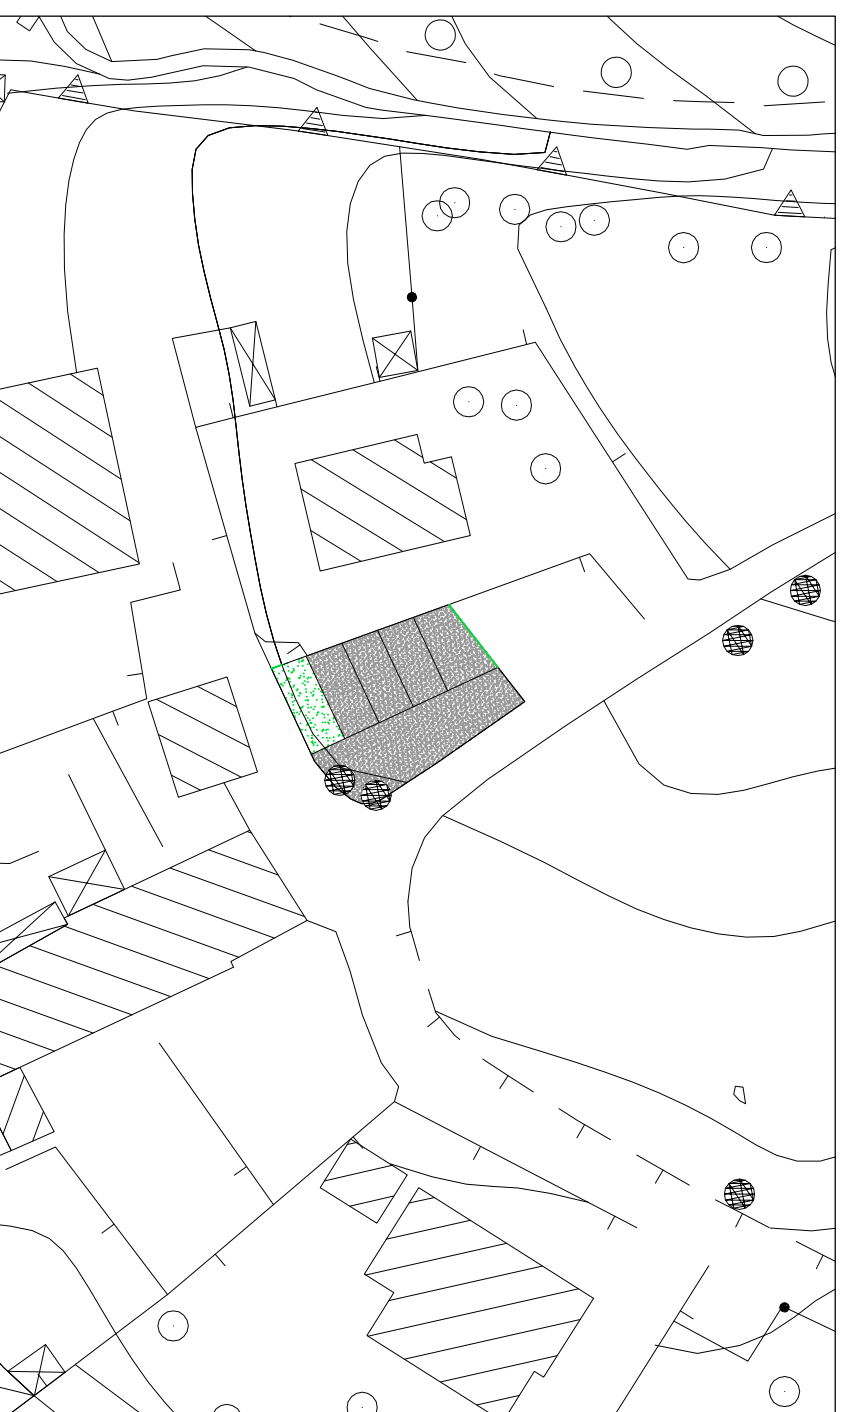

IPOTESI DI PROGETTO scala 1:500

ERROR: syntaxerror
OFFENDING COMMAND: --nostringval--

STACK:

/Title
()
/Subject
(D:20100601143437+02'00')
/ModDate
()
/Keywords
(PDFCreator Version 0.9.5)
/Creator
(D:20100601143437+02'00')
/CreationDate
(Administrator)
/Author
-mark-